Vu pour être annexé à mon arrêté
en date de ce jour,
Avignon, le 11 JUIL. 2011

Le Préfet

François BURDEYRON

PREFECTURE de VAUCLUSE
04 JUIL. 2011
D.R.U.C.T.

Nord
O E
S

COMMUNE de BEDOIN

Lieu dit " La Grange "

" Hameau des Fatigons "

Section C

PLAN PARCELLAIRE

Echelle : 1/500e

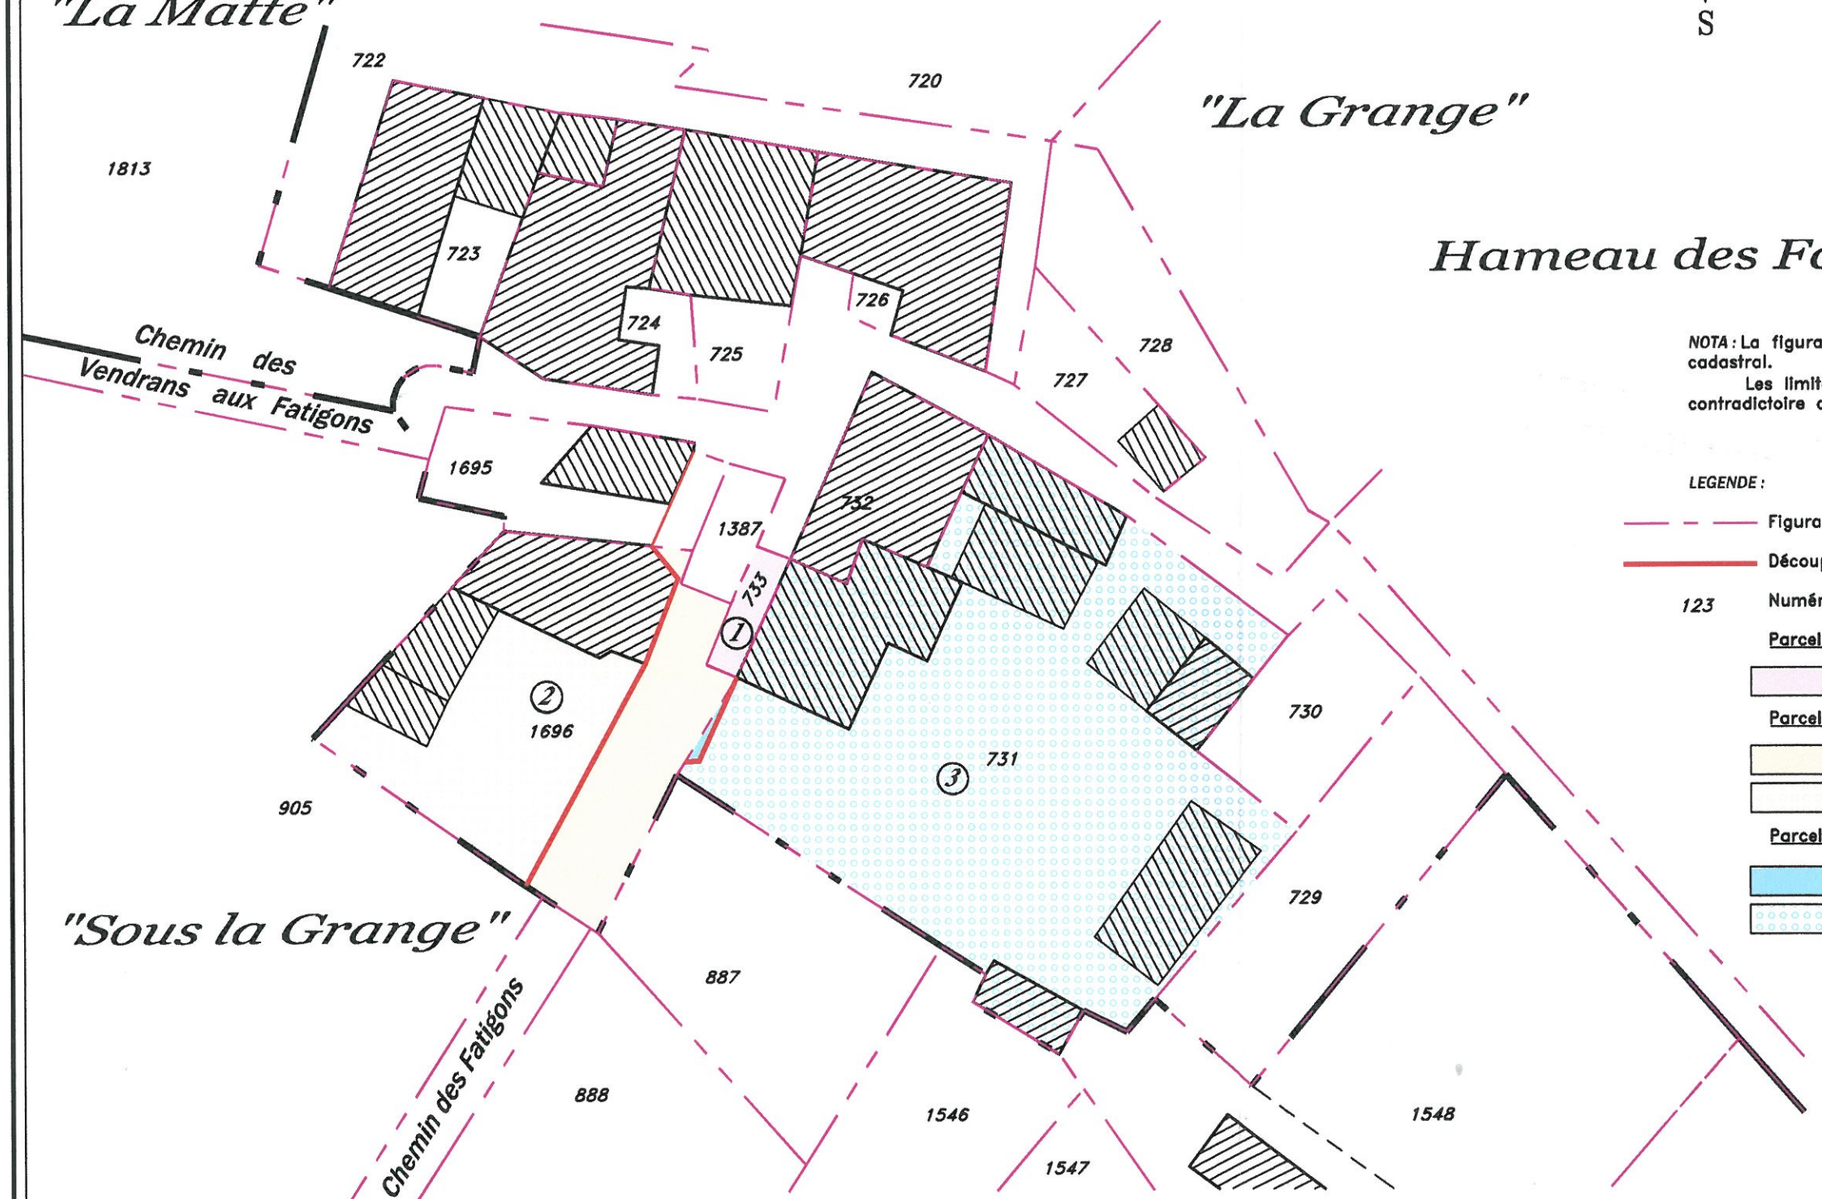

NOTA : La figuration cadastrale est issue d'une digitalisation du plan cadastral.
Les limites séparatives ne seront définitives qu'après bornage contradictoire avec les riverains.

LEGENDE :

- Figuration Cadastrale
- Découpage
- 123 Numéro de parcelle

Parcelle 733
- Emprise à acquérir

Parcelle 1696
- Emprise à acquérir
- Reliquat de la parcelle

Parcelle 731
- Emprise à acquérir
- Reliquat de la parcelle

ORDRE DES GEOMETRES EXPERTS
Jérôme - GRIMONT
79, Impasse Emile Littré 84 200 CARPENTRAS
Téléphone : 04 90 63 19 30 Télécopie : 04 90 60 48 84

Ref AUTOCAD: 24218 4.DWG
Le 30 juin 2011